システム図
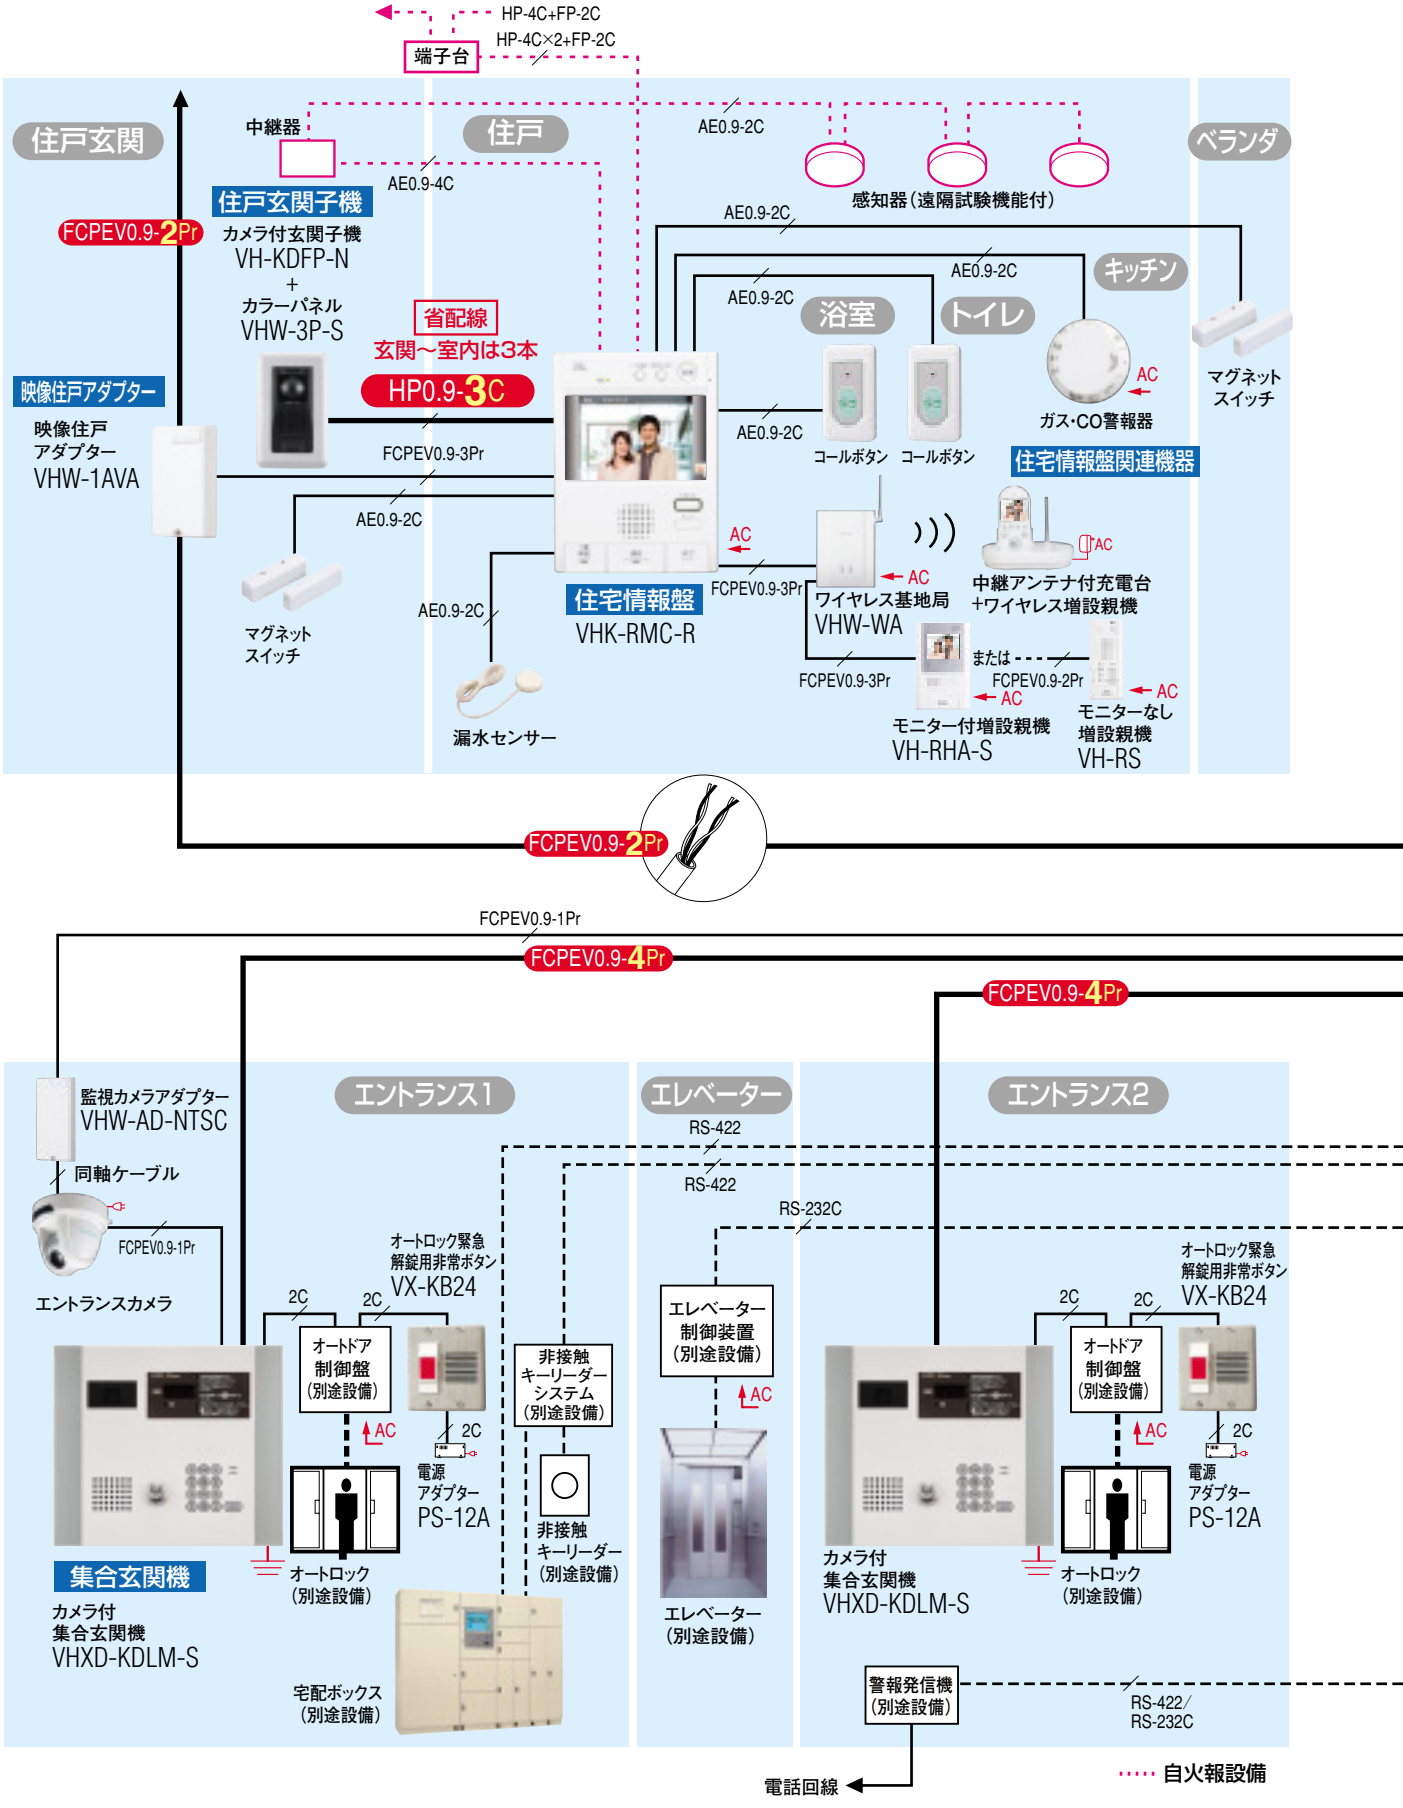
省配線システム　集合玄関機2台、管理室親機1台までのシステムにおすすめします