


共同住宅用
自火報設備対応システム

住戸幹線
接続図例

D種接地 ← AC100V直結 ← AC100V

--- 自火報設備

※住戸用自火報設備対応システムは非常電源・住棟受信機への接続はありません。

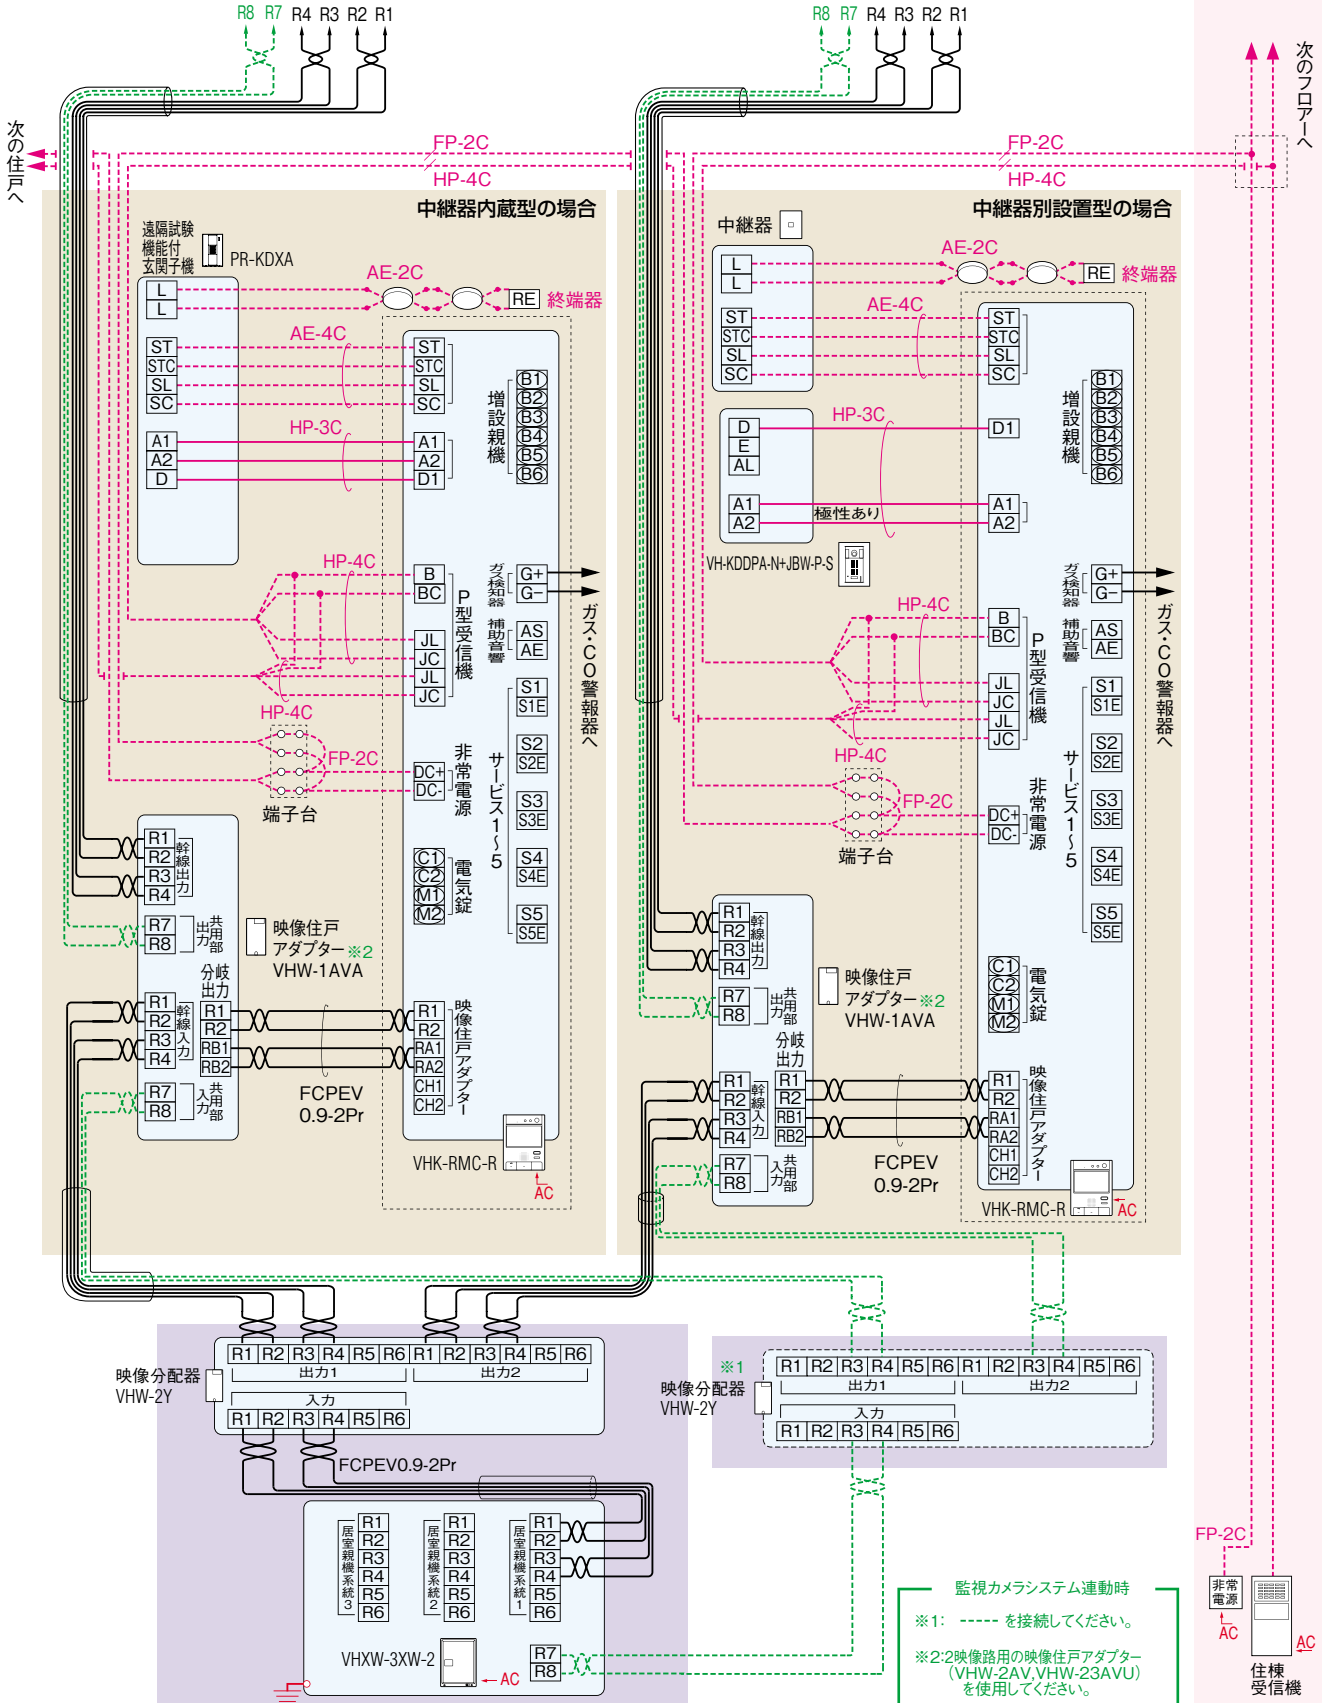

監視カメラシステム運動時
※1: ----- を接続してください。
※2: 映像路用の映像住戸アダプター (VHW-2AV, VHW-23AVU) を使用してください。