

接続図


⏏ D種接地 ← AC100V直結 ⏏ AC100V

----- 自動火災報知設備

共同住宅用
自動火災報知設備対応システム

住戸幹線
接続図例

※住戸用自動火災報知設備対応システムは非常電源・住棟受信機への接続はありません。

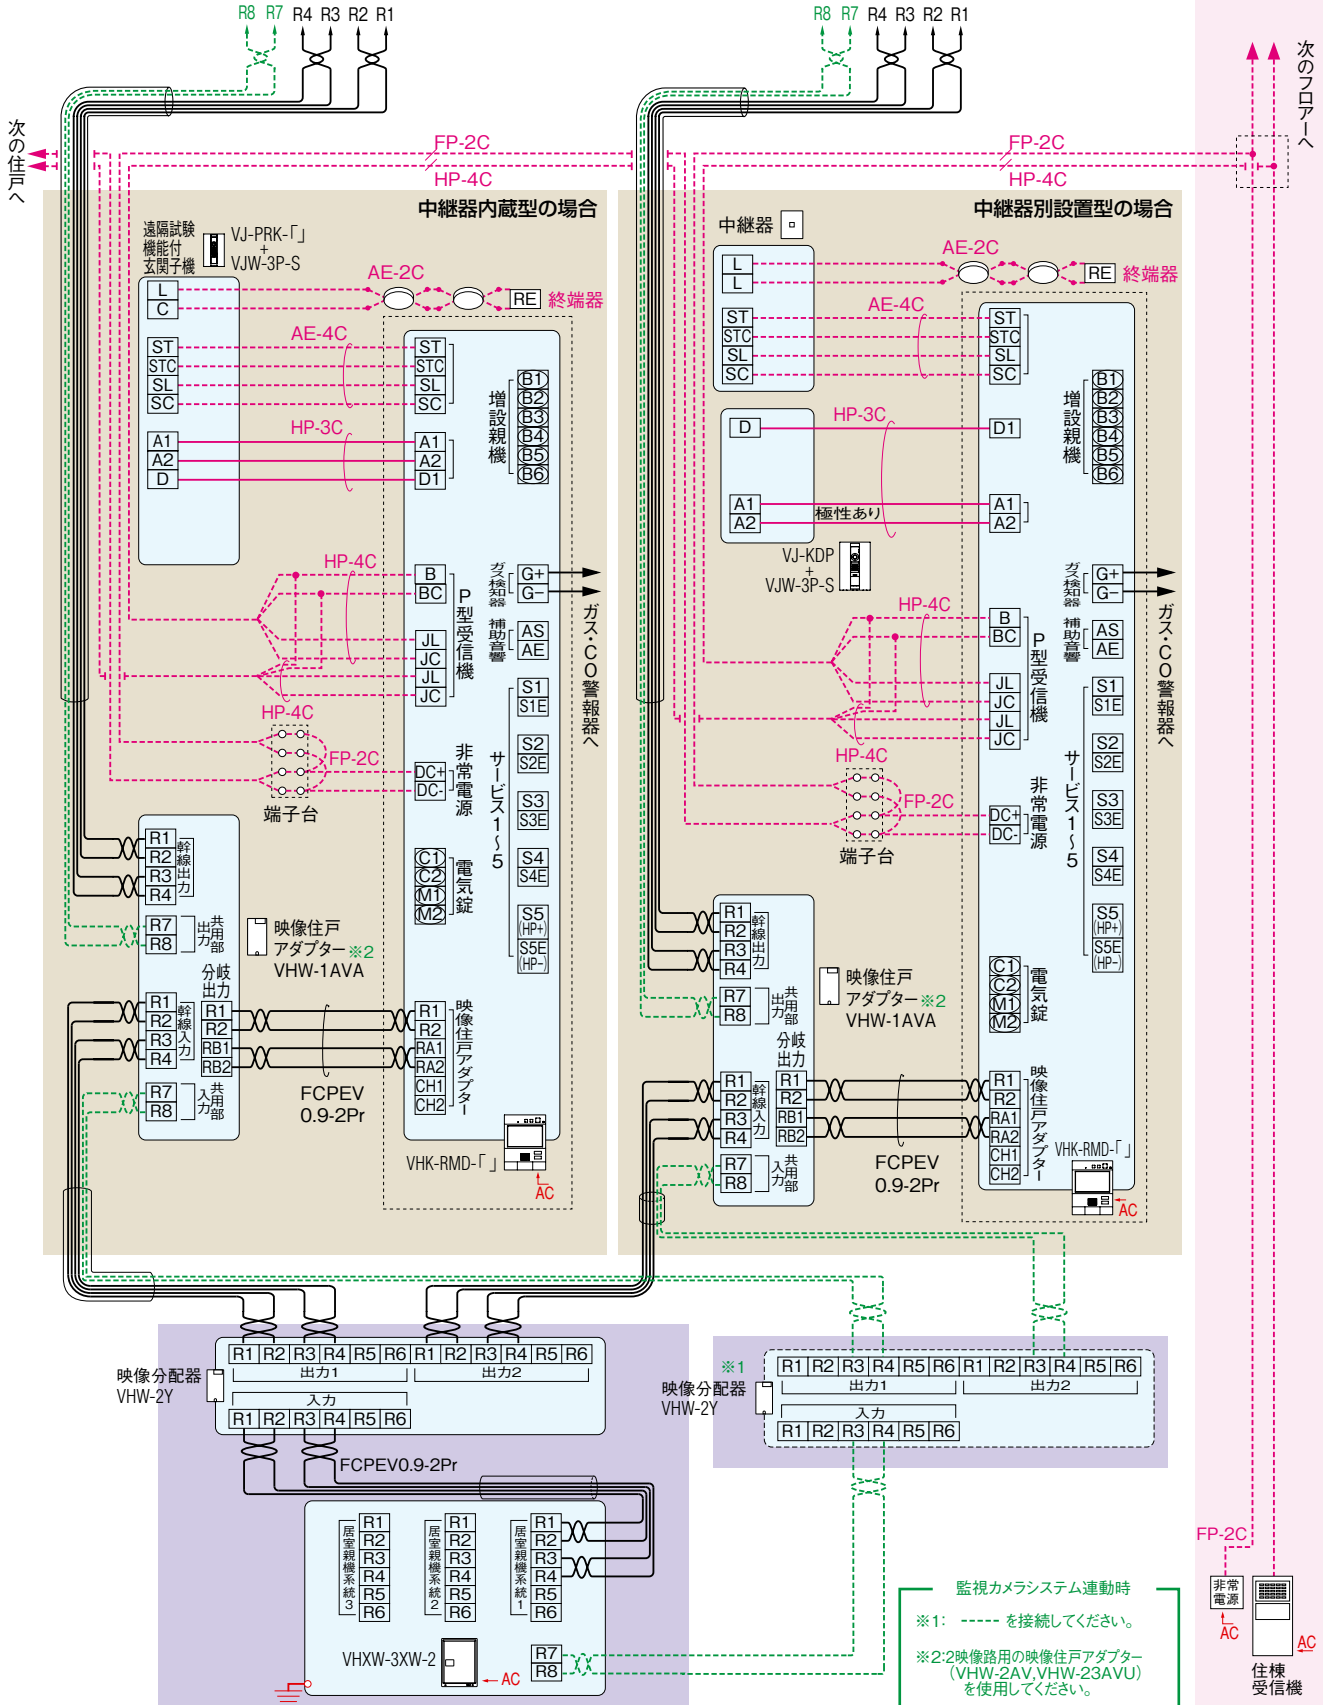

- 1 集合住宅用システム
- 2 新築集合住宅システム
- 3 HOXUS
- 4 PIXUS
- 5 PLUS
- 6 DASHWISM 7α
- 7 WASH GP
- 8 WASH
- 9 PATMO
- 10 VIXUS
- 11 カスタマイズ
- 12 システム
- 13 集合住宅
- 14 保安システム